

所在地：多治見市北丘町2丁目12番2・12番1を分筆




縮尺 1/200

求積表

地番	①				
NO	Xn	Yn	Yn+1-Yn-1	Xn・(Yn+1-Yn-1)	
S2	-70429.256	-7233.425	-10.709	754226.902504	
K17	-70433.547	-7235.843	-7.263	511558.851861	
K15	-70442.143	-7240.688	-9.704	683570.555672	
14	-70450.767	-7245.547	3.338	-235164.660246	
F100	-70455.437	-7237.350	20.413	-1438206.835481	
F101	-70433.974	-7225.134	3.925	-276453.347950	
合計				-468.533640	
合計面積				234.2668200	
地積				234.26 m ²	
坪数				70.86 坪	

地番	②				
NO	Xn	Yn	Yn+1-Yn-1	Xn・(Yn+1-Yn-1)	
F100	-70455.437	-7237.350	-4.443	313033.506591	
21	-70459.865	-7229.577	8.722	-614550.942530	
22	-70459.309	-7228.628	5.378	-378930.163802	
K14	-70451.527	-7224.199	9.310	-655903.716370	
K16	-70442.952	-7219.318	7.317	-515431.079784	
S1	-70438.671	-7216.882	-5.816	409671.310536	
F101	-70433.974	-7225.134	-20.468	1441642.579832	
合計				-468.505527	
合計面積				234.2527635	
地積				234.25 m ²	
坪数				70.86 坪	

総合計面積	468.5195835 m ²
-------	----------------------------

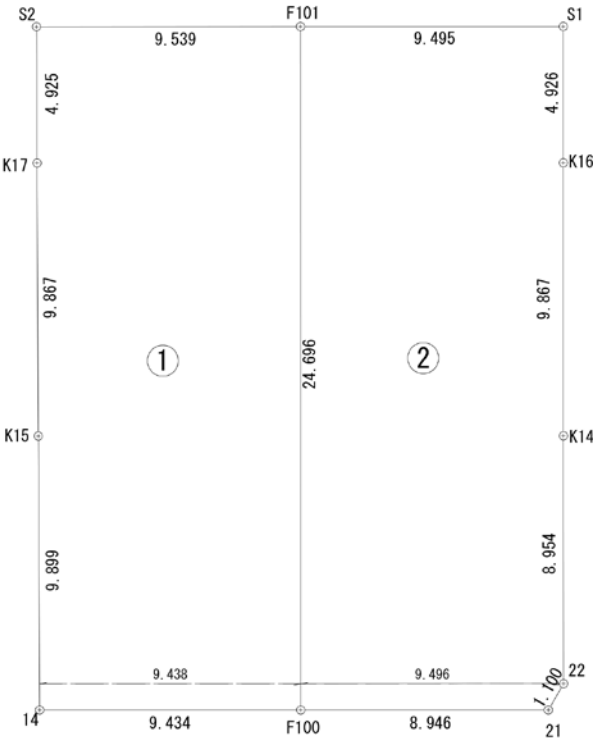

境界標の種類：全点計算点

この図面は、法務局保管の地積測量図を基に作成した内容です。
現地において境界杭・工作物等の確認測量は行っておりません。