

分筆計画図

多治見市光ヶ丘(2区画) / A・B号地

所在地：多治見市光ヶ丘3丁目68番1を分筆


求積表

| 地番 | 1 宅地A | | | |
|-----|------------|-----------|-----------|-----------------------|
| NO | Xn | Yn | Yn+1-Yn-1 | Xn · (Yn+1-Yn-1) |
| 524 | -72465.699 | -5472.970 | -15.742 | 1140755.033658 |
| 184 | -72467.974 | -5471.915 | 2.135 | -154719.124490 |
| 183 | -72472.586 | -5470.835 | 0.935 | -67761.867910 |
| F1 | -72476.201 | -5470.980 | 10.969 | -794991.448769 |
| F2 | -72475.600 | -5459.866 | 15.380 | -1114674.728000 |
| F10 | -72475.369 | -5455.600 | 3.693 | -267651.537717 |
| F11 | -72464.771 | -5456.173 | -17.370 | 1258713.072270 |
| | | | 合計 | -330.600958 |
| | | | 合計面積 | 165.3004790 |
| | | | 地積 | 165.30 m ² |
| | | | 坪数 | 50.00 坪 |

| 地番 | 2 宅地B | | | |
|------|------------|-----------|-----------|-----------------------|
| NO | Xn | Yn | Yn+1-Yn-1 | Xn · (Yn+1-Yn-1) |
| F3 | -72479.594 | -5459.650 | -12.650 | 916866.864100 |
| F6 | -72477.597 | -5459.758 | -0.216 | 15655.160952 |
| F2 | -72475.600 | -5459.866 | 4.158 | -301353.544800 |
| F10 | -72475.369 | -5455.600 | 3.693 | -267651.537717 |
| F11 | -72464.771 | -5456.173 | 12.577 | -911389.424867 |
| B27 | -72464.044 | -5443.023 | 14.675 | -1063409.845700 |
| 208 | -72463.916 | -5441.498 | -3.276 | 237391.788816 |
| 209 | -72475.787 | -5446.299 | -5.075 | 367814.619025 |
| C118 | -72476.466 | -5446.573 | -0.809 | 58633.460994 |
| M116 | -72478.916 | -5447.108 | -13.077 | 947806.784532 |
| | | | 合計 | 364.325335 |
| | | | 合計面積 | 182.1626675 |
| | | | 地積 | 182.16 m ² |
| | | | 坪数 | 55.10 坪 |

| 地番 | 3 進入路A | | | |
|--------|------------|-----------|-----------|----------------------|
| NO | Xn | Yn | Yn+1-Yn-1 | Xn · (Yn+1-Yn-1) |
| R26 | -72478.205 | -5471.061 | 2.741 | -198662.759905 |
| R2N092 | -72479.758 | -5468.239 | 3.310 | -239907.998980 |
| F4 | -72479.957 | -5467.751 | 1.414 | -102486.659198 |
| F5 | -72477.979 | -5466.825 | 7.993 | -579316.486147 |
| F6 | -72477.597 | -5459.758 | 6.959 | -504371.597523 |
| F2 | -72475.600 | -5459.866 | -11.222 | 813321.183200 |
| F1 | -72476.201 | -5470.980 | -11.195 | 811371.070195 |
| | | | 合計 | -53.248358 |
| | | | 合計面積 | 26.6241790 |
| | | | 地積 | 26.62 m ² |
| | | | 坪数 | 8.05 坪 |

| 地番 | 4 進入路B | | | |
|-------|------------|-----------|-----------|----------------------|
| NO | Xn | Yn | Yn+1-Yn-1 | Xn · (Yn+1-Yn-1) |
| F4 | -72479.957 | -5467.751 | -0.757 | 54867.327449 |
| R25 | -72480.026 | -5467.582 | 3.467 | -251288.250142 |
| R25-1 | -72481.376 | -5464.284 | 3.938 | -285431.658688 |
| R25-2 | -72479.810 | -5463.644 | 4.634 | -335871.439540 |
| F3 | -72479.594 | -5459.650 | 3.886 | -281655.702284 |
| F6 | -72477.597 | -5459.758 | -7.175 | 520026.758475 |
| F5 | -72477.979 | -5466.825 | -7.993 | 579316.486147 |
| | | | 合計 | -36.478583 |
| | | | 合計面積 | 18.2392915 |
| | | | 地積 | 18.23 m ² |
| | | | 坪数 | 5.51 坪 |

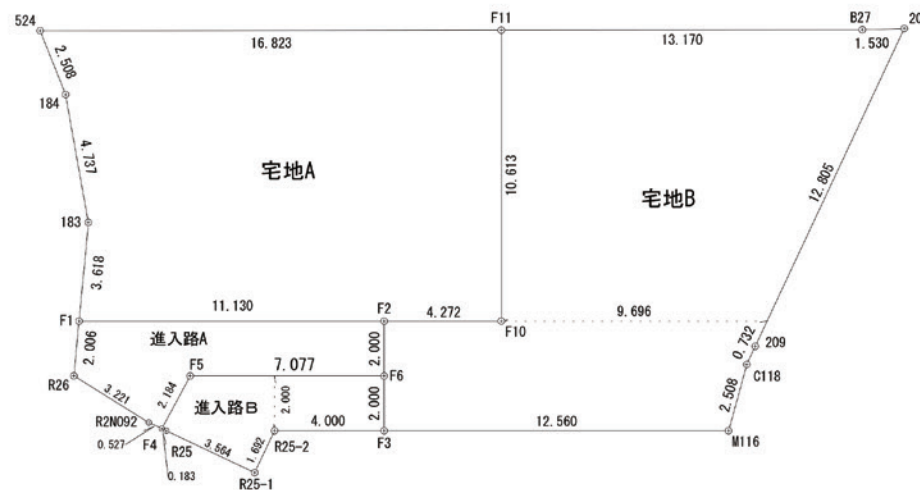

縮尺 1/200

この図面はCAD上で作成したもので、
現地において境界杭・工作物等の確定測量は行っておりません。

| | |
|-------|----------------------------|
| 総合計面積 | 392.3266170 m ² |
|-------|----------------------------|

※掲載の測量情報の使用は閲覧・参考目的に限ります。正式な契約調査等には使用しないようお願い致します

