

# 分筆計画図

## 多治見市太平町(3区画)／B・C号地

所在地：多治見市太平町3丁目43番を分筆



縮尺 1/200

求積表


地番 2 B号地				
NO	Xn	Yn	Yn+1-Yn-1	Xn · (Yn+1-Yn-1)
F70	508.546	517.915	16.238	8257.769948
F61	512.166	530.170	13.606	6968.530596
F60	514.651	531.521	-2.058	-1059.151758
F50	526.194	528.112	-5.454	-2869.862076
K9	525.594	526.067	-13.540	-7116.542760
K2	522.222	514.572	-12.135	-6337.163970
F71	522.033	513.932	3.343	1745.156319
			合計	-411.263701
			合計面積	205.6318505
			地積	205.63 m <sup>2</sup>
			坪数	62.20 坪

地番 3 C号地				
NO	Xn	Yn	Yn+1-Yn-1	Xn · (Yn+1-Yn-1)
K4	529.451	539.221	-16.042	-8493.452942
F50	526.194	528.112	-7.700	-4051.693800
F60	514.651	531.521	4.546	2339.603446
F55	510.805	532.658	1.706	871.433330
F51	508.877	533.227	11.496	5850.049992
K5	512.104	544.154	5.994	3069.551376
			合計	-414.508598
			合計面積	207.2542990
			地積	207.25 m <sup>2</sup>
			坪数	62.69 坪

地番 4 延長敷地B				
NO	Xn	Yn	Yn+1-Yn-1	Xn · (Yn+1-Yn-1)
F13	506.286	503.148	1.379	698.168394
F14	504.920	505.637	14.767	7456.153640
F70	508.546	517.915	24.533	12476.159018
F61	512.166	530.170	13.606	6968.530596
F60	514.651	531.521	2.488	1280.451688
F55	510.805	532.658	-27.263	-13926.076715
F7	502.417	504.258	-29.510	-14826.325670
			合計	127.060951
			合計面積	63.5304755
			地積	63.53 m <sup>2</sup>
			坪数	19.21 坪

地番 5 延長敷地C				
NO	Xn	Yn	Yn+1-Yn-1	Xn · (Yn+1-Yn-1)
K6	500.485	504.813	28.969	14498.549965
F51	508.877	533.227	27.845	14169.680065
F55	510.805	532.658	-28.969	-14797.510045
F7	502.417	504.258	-27.845	-13989.801365
			合計	-119.081380
			合計面積	59.5406900
			地積	59.54 m <sup>2</sup>
			坪数	18.01 坪

総合計面積	741.5859895 m <sup>2</sup>
-------	----------------------------

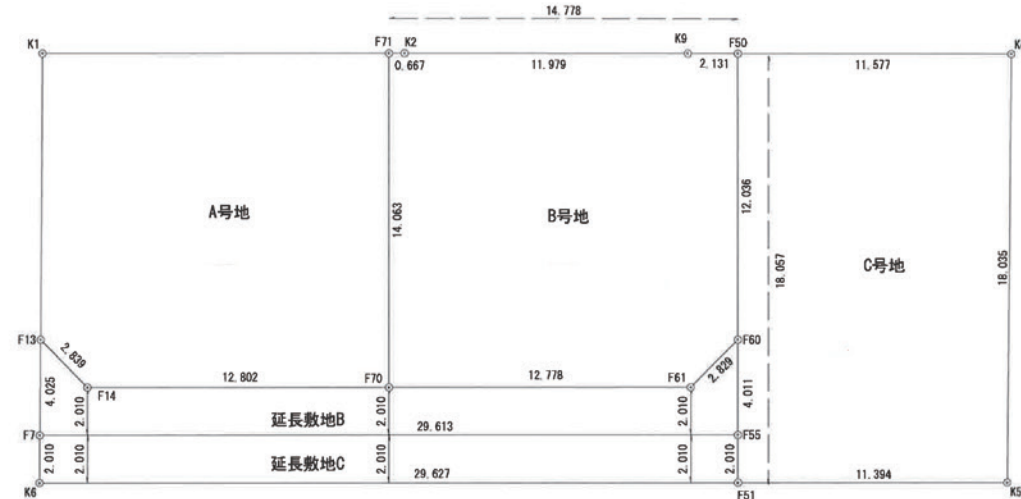

この図面はCAD上で作成したもので、  
現地において境界杭等の確認測量は行っておりません  
分筆登記申請には、事前の測量が必要です