

地積測量図

恵那市東野(1区画)


所在地：恵那市東野字北山 1245 番 32・33

求積表

地番 ㊦ 1245-32					
NO	X _n	Y _n	Y _{n+1} -Y _{n-1}	X _n (Y _{n+1} -Y _{n-1})	距離
15	-4.296	-30.659	-20.002	85.928592	1.95
8	-6.040	-31.540	-6.230	37.629200	10.82
19	-15.440	-36.889	15.859	-244.862960	23.51
57	-25.580	-15.681	24.196	-618.933680	6.73
56	-19.551	-12.693	4.990	-97.559490	4.13
55	-15.938	-10.691	2.957	-47.128666	1.97
54	-14.213	-9.736	-0.847	12.038411	2.00
53	-13.340	-11.538	-20.923	279.112820	21.15
合計			-593.775773		
面積			296.8878855		
地積			296.88 m ²		

地番 ㊦ 1245-33					
NO	X _n	Y _n	Y _{n+1} -Y _{n-1}	X _n (Y _{n+1} -Y _{n-1})	距離
62	-1.400	-4.922	-7.628	10.679200	13.65
53	-13.340	-11.538	-4.814	64.218760	2.00
54	-14.213	-9.736	0.847	-12.038411	1.97
55	-15.938	-10.691	-0.518	8.255884	0.50
58	-15.180	-10.254	8.307	-134.407260	16.24
59	-1.976	-2.384	6.344	-12.535744	1.56
24	-1.676	-3.910	-2.538	4.253688	1.05
合計			-71.573883		
面積			35.7869415		
地積			35.78 m ²		

境界標略号	
⊠	石 杭
⊕	コンクリート杭
⊗	プラスチック杭
⊙	金属標
○	測 錐
⊕	木 杭
+	ベン 印
-	計 算 点

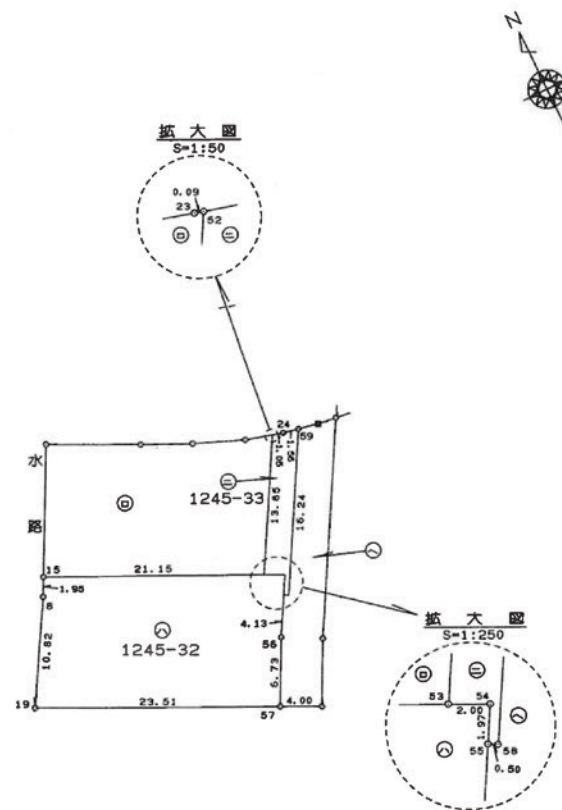

縮尺 1/500

※掲載の測量情報の使用は閲覧・参考目的に限ります。正式な契約調査等には使用しないようお願い致します