

# 分筆計画図 ①

## 多治見市平野町(1区画) / B号地

所在地：多治見市平野町1丁目66・68・69・70・71-1を分筆




縮尺 1/200

求積表

地番	B	Xn	Yn	Yn+1-Yn-1	Xn · (Yn+1-Yn-1)
K7		-74319.012	-3010.016	17.591	-1307345.740092
A1		-74316.700	-3010.116	-0.367	27274.228900
U10		-74311.410	-3010.383	-0.723	53727.149430
R89		-74307.409	-3010.839	-0.963	71558.034867
F1		-74304.811	-3011.346	-24.964	1854945.301804
F2		-74306.276	-3035.803	-23.327	1733342.500252
H162		-74309.427	-3034.673	1.840	-136729.345680
H163		-74311.478	-3033.963	7.539	-560234.232642
H164		-74312.199	-3027.134	6.443	-478793.498157
A2		-74317.425	-3027.520	-0.573	42583.884525
K2		-74319.958	-3027.707	17.504	-1300896.544832
合計					-568.261625
合計面積					284.1308125
地積					284.13 m <sup>2</sup>
坪数					85.94 坪

総合計面積	568.2528495 m <sup>2</sup>
-------	----------------------------

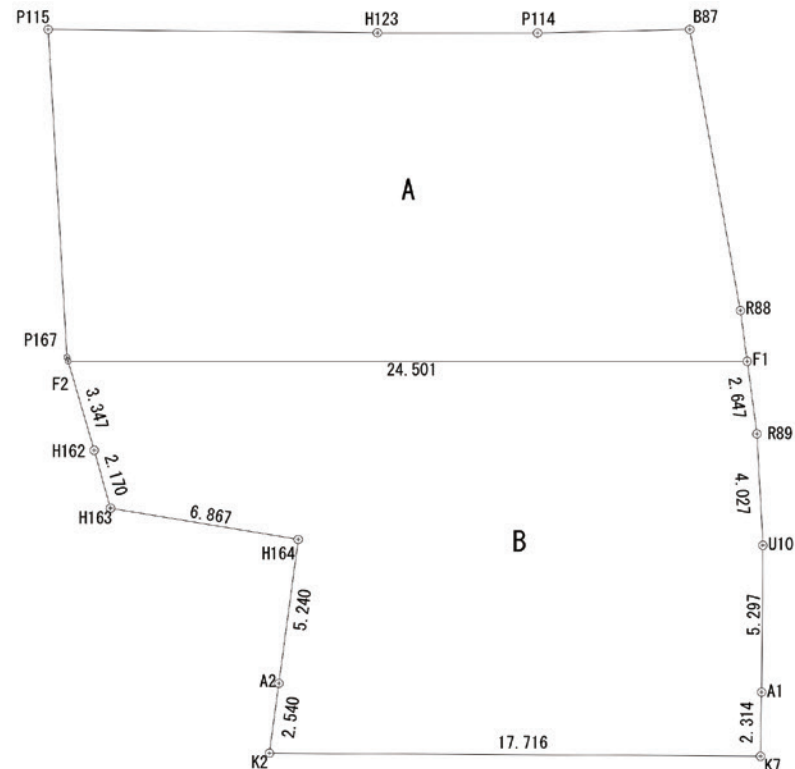

境界標の種類：全点計算点

この図面は確定図を基に机上で作成したものです  
現地において境界杭、工作物等の確認測量は行っていません