


地積測量図

アイモクガーデン駒場/A号地

所在地：中津川市駒場字角田755番1

A号地

地番	㊤ 755-1			
NO	Xn	Yn	Xn - (Yn+1 - Yn-1)	距離
1007	-55990.819	29472.656	-65565.249049	11.999
1008	-55979.186	29475.600	-688599.966986	9.651
959	-55981.554	29484.957	-986704.810416	10.843
957	-55988.931	29492.904	-424620.052704	0.549
CP184	-55989.344	29492.541	463647.757664	11.437
KP93	-55997.597	29484.623	536176.991275	2.482
1010	-55999.459	29482.966	570858.485046	11.631
1009	-55991.268	29474.429	577269.973090	1.628
	合計		463.127910	
	合計面積		231.5639550	
	地積		231.56	m ²

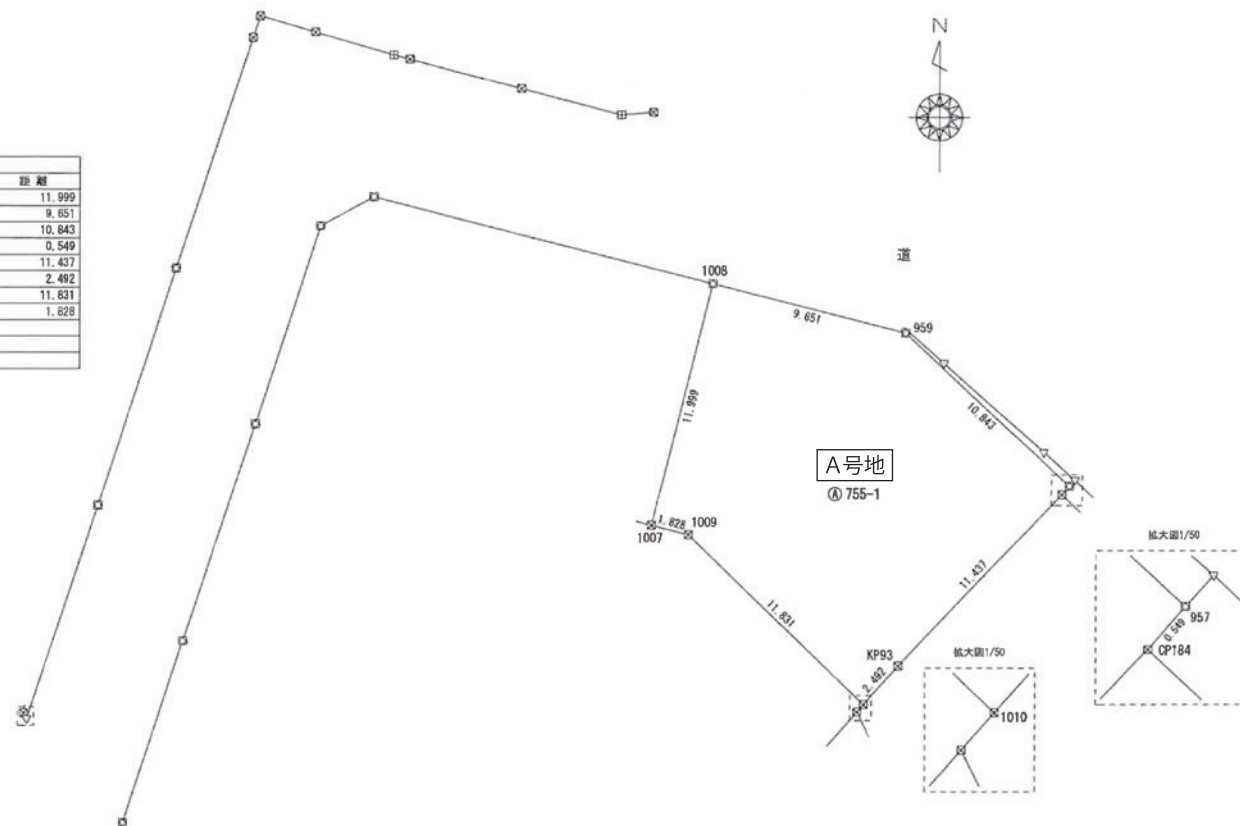

筆界	境界標の種類
田	コンクリート杭
☒	プラスチック杭
○	木杭
⊗	金属板
⊠	金属プレート
▽	マーキング
○	計算点
⊕	引張点

縮尺 1/250

※掲載の測量情報の使用は閲覧・参考目的に限ります。正式な契約調査等には使用しないようお願い致します

