

地積測量図


恵那市大井町(1区画)

所在地：恵那市大井町字土土ヶ根 2629番34・35

座標求積表

地番 ㊦ 2629-34				
測点	X _n	Y _n	(X _{n+1} - X _{n-1}) Y _n	距離
C6	109.385	113.261	337.744302	16.25
C1	100.000	100.000	-2133.800000	14.56
P8	88.047	108.314	-1232.071750	1.00
P10	88.625	109.130	979.005230	14.54
B9	97.018	121.002	2512.001520	14.59
			倍面積	462.879302
			面積	231.439651
			地積	231.43 m ²

地番 ㊦ 2629-35				
測点	X _n	Y _n	(X _{n+1} - X _{n-1}) Y _n	距離
P10	88.625	109.130	1930.509700	1.00
P8	88.047	108.314	-2040.094190	22.24
P7	69.790	121.014	-2140.737660	1.00
P11	70.357	121.837	2294.799895	22.25
			倍面積	44.477745
			面積	22.238872
			地積	22.23 m ²

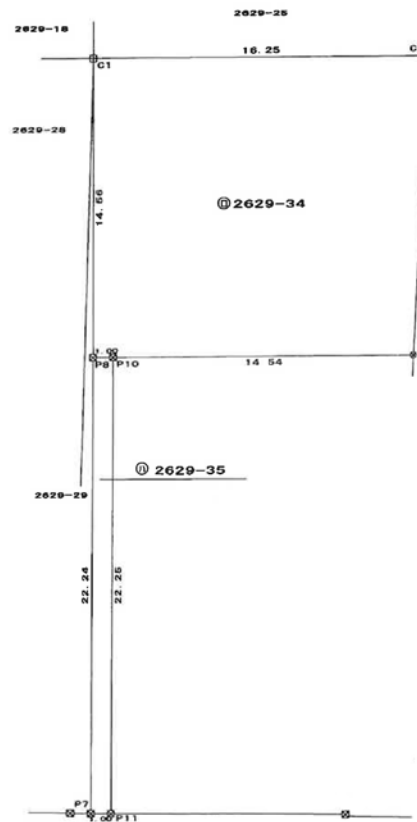

引照点概要図



引照点表

IT-1	X座標	74.487
	Y座標	137.031
IN-2	X座標	55.323
	Y座標	108.845

凡例

田	コンクリート杭
□	プラスチック杭
⊙	鉄
⊠	金
▽	マ
⊕	引照点金

縮尺 1/250